

LEGENDA >

- 01 ÁTRIO - 0.84m² 02 ARMAZÉM - 6.40m² 03 COZINHA - 8.40m² 04 BAR - 9.34m² 05 SALÃO - 46.50m²
06 ANTE-CÂMARA - 11.65m² 07 I.S. SENHORAS E DEFICIENTES - 4.25m² 08 I.S. HOMENS - 4.87m²



FASE >
PROJECTO DE EXECUÇÃO <ARQUITECTURA>

PROJECTO > CONSTRUÇÃO DE UM MIRADOURO / ZONA DE LAZER LOCAL > LARGO DA MURALHA - LAJES DAS FLORES

DESIGNAÇÃO >
PLANTA DA PISO TÉRREO

DONO DA OBRA >
MUNICIPIO DAS LAJES DAS FLORES - ILHA DAS FLORES - AÇORES


REVISÃO > DATA >
AGOSTO - 2012

ESCALA(s) > DESENHO N.º >
1/100 03

DESENHADOR >
JOÃO PAULO S. GONÇALVES



Este desenho é propriedade da equipa projectista, não podendo ser reproduzido todo ou em parte sem autorização prévia
utilização do programa ProtaCAD 2009, com a licença nº F15PRO-40894686-50708516, licenciado a João Paulo S. Gonçalves - Desenhador -

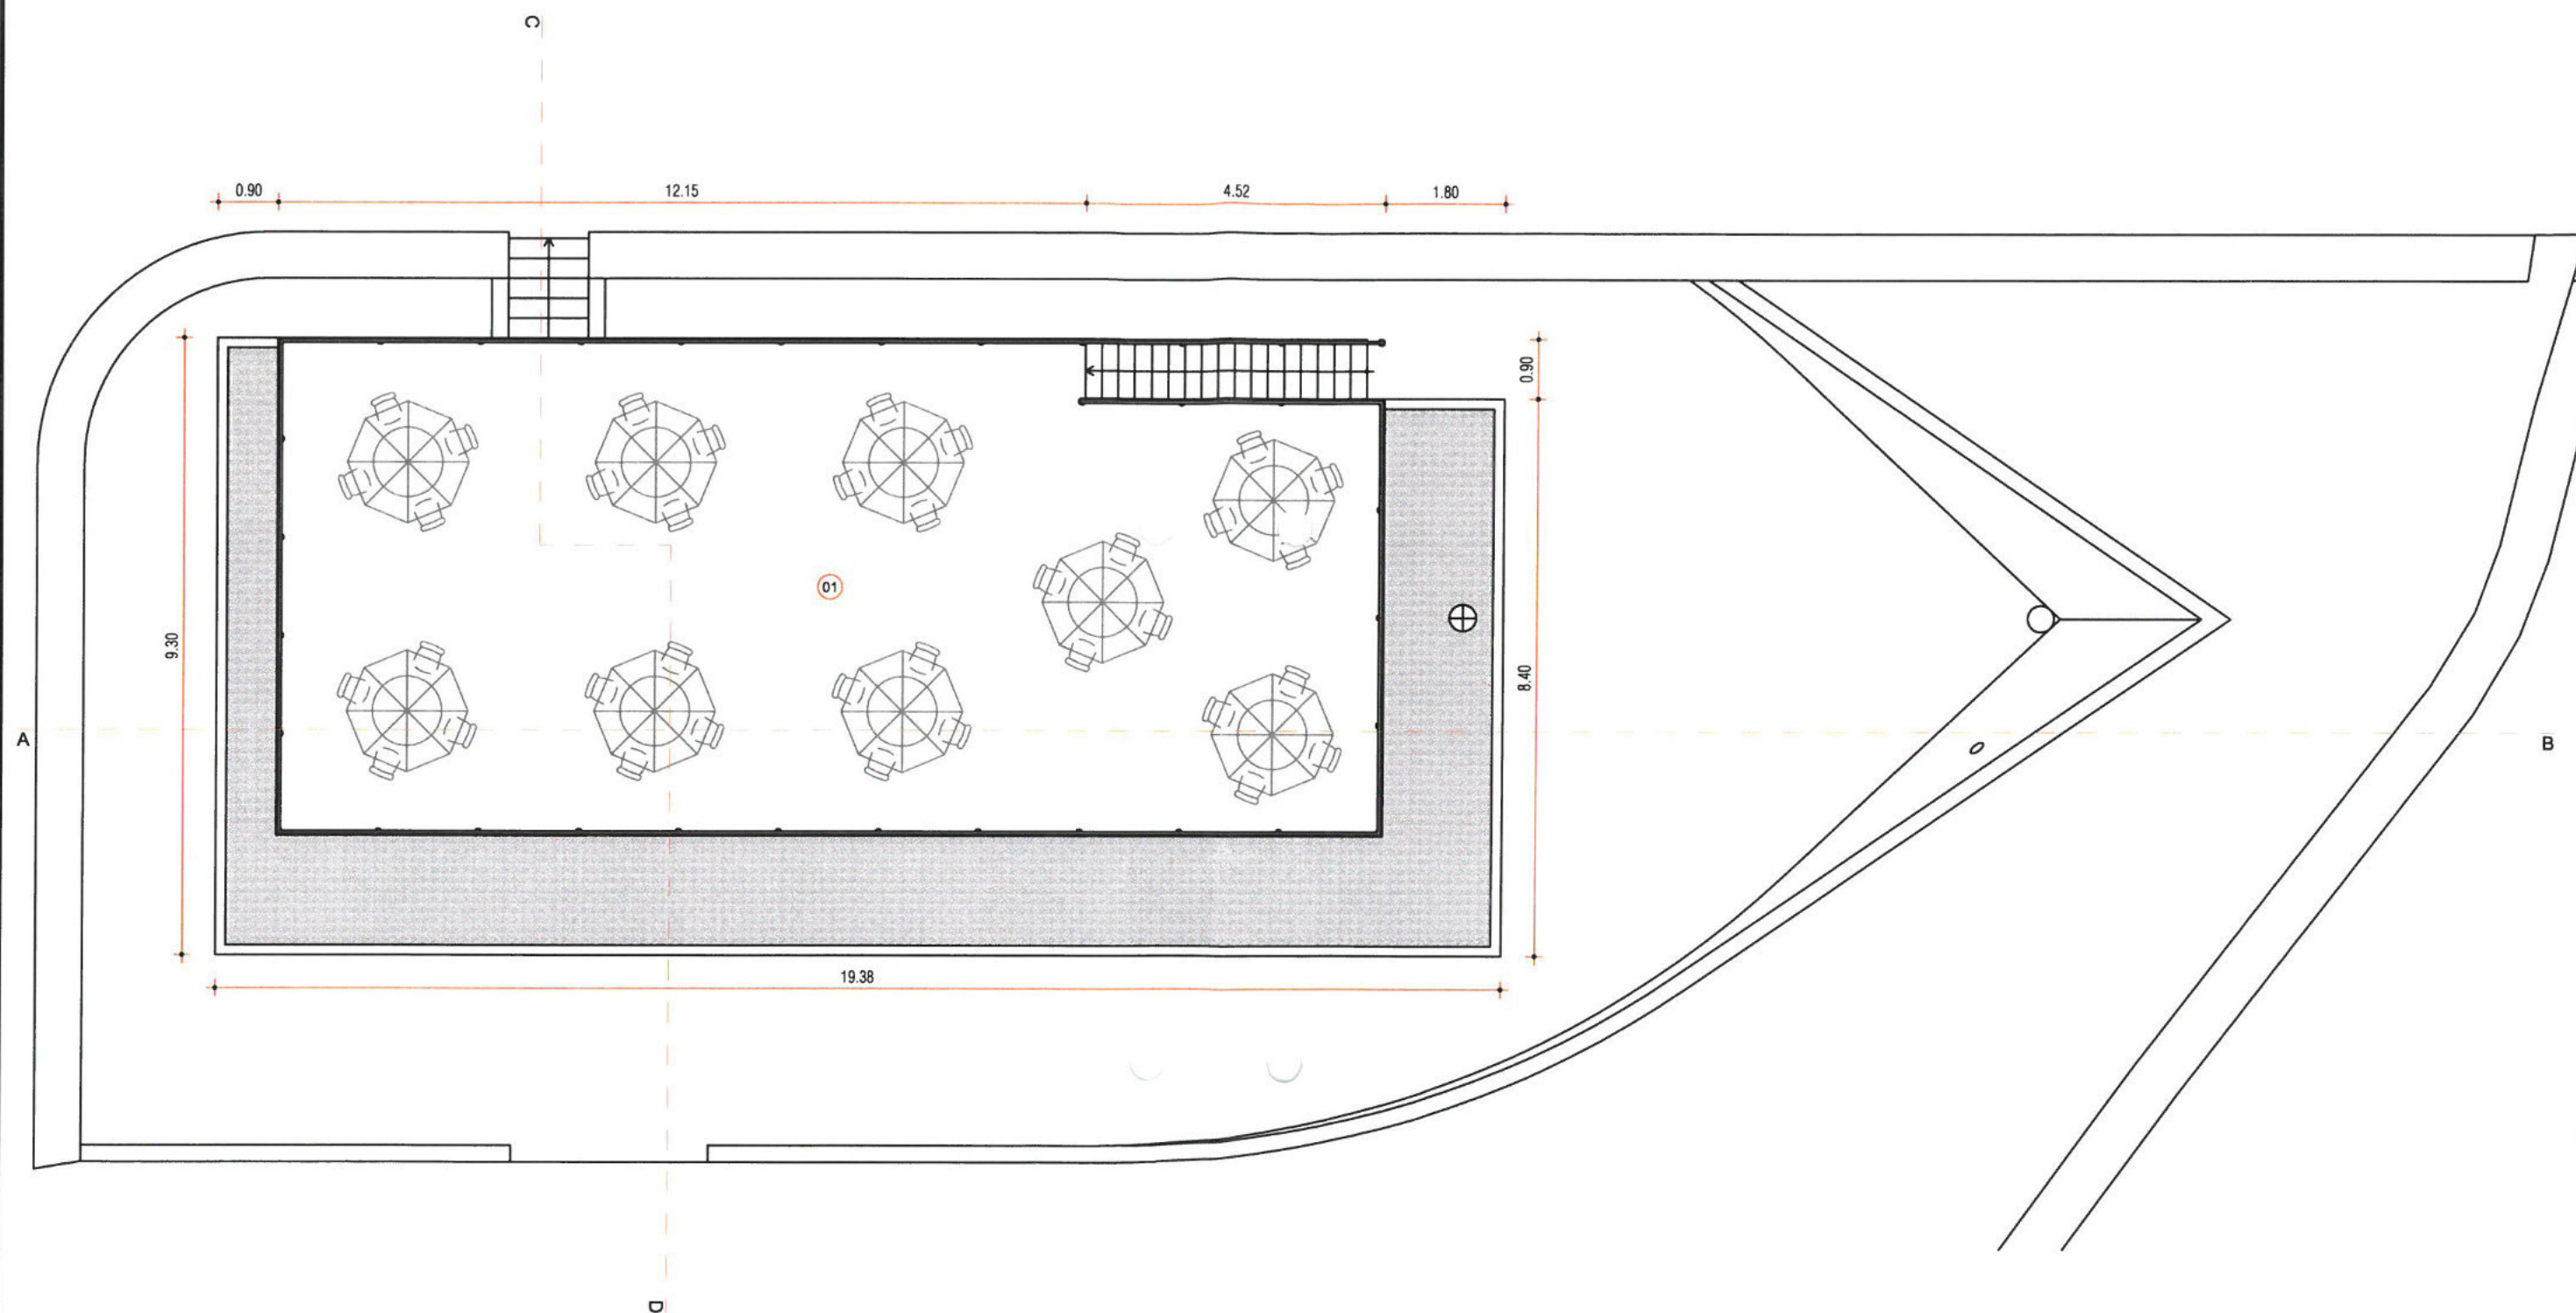

LEGENDA >

01 TERRAÇO - 121.00m²



FASE >		REVISÃO >	DATA >
PROJECTO DE EXECUÇÃO <ARQUITECTURA>			AGOSTO - 2012
PROJECTO >	LOCAL >	ESCALA(s) >	DESENHO N.º >
CONSTRUÇÃO DE UM MIRADOURO / ZONA DE LAZER	LARGO DA MURALHA - LAJES DAS FLORES	1/100	04
DESIGNAÇÃO >		SUBSTITUIÇÃO	
PLANTA DA COBERTURA			
DONO DA OBRA >		DESENHADOR >	
MUNICIPIO DAS LAJES DAS FLORES - ILHA DAS FLORES - AÇORES		JOÃO PAULO S. GONÇALVES	

